





Gemeinde Hüfelden, Ortsteil Nauheim

Änderung des wirksamen Flächennutzungsplanes im Bereich „Hinter Hahn“

Darstellung alt:

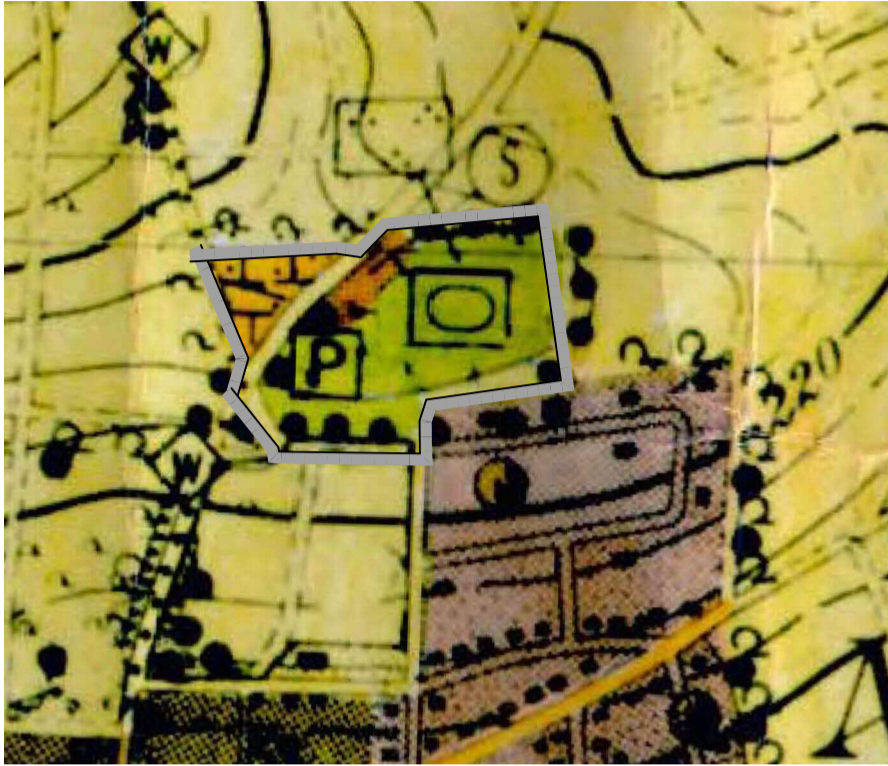

Darstellung neu:

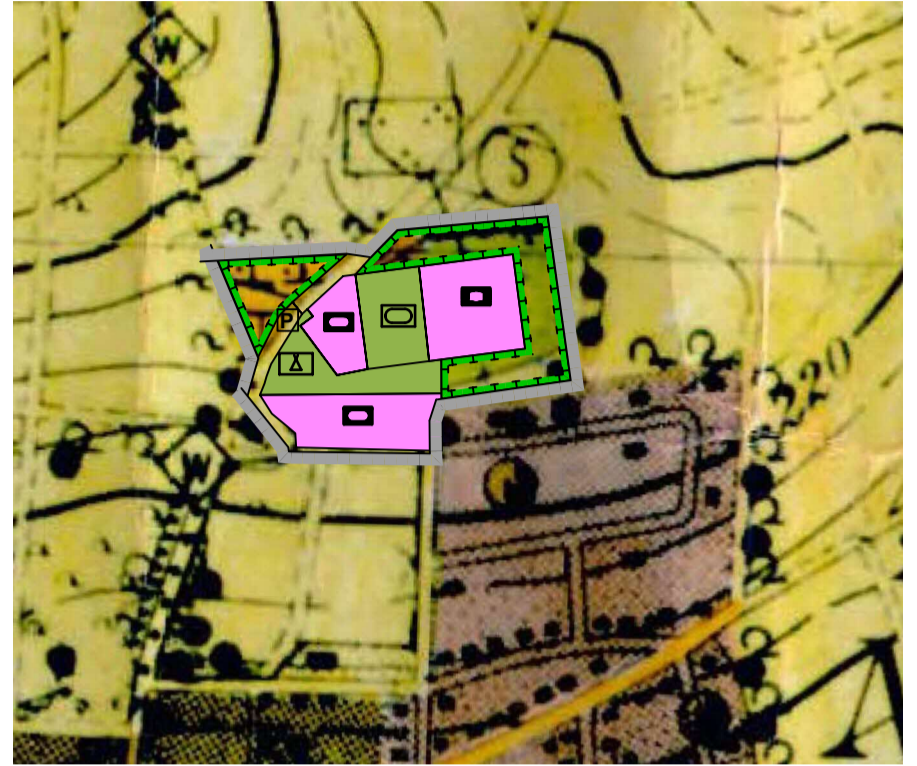

Legende:

- P Parkplatz
- Grünfläche § 5(2)5 BauGB
hier: Sportplatz
- hier: Parkanlage
- Fläche für Maßnahmen zum Schutz, zur Pflege und zur Entwicklung von Boden, Natur und Landschaft § 5(2)10 BauGB
- Baumbestand, Einzelbäume
- Grenze des Änderungsbereiches

Legende:

- Gemeinbedarfsfläche § 5(2)2a BauGB
hier: Fläche und Einrichtungen für soziale Zwecke
- hier: Fläche und Einrichtungen für sportliche Zwecke
- hier: Fläche und Einrichtungen für sportliche Zwecke
- Grünfläche § 5(2)5 BauGB
hier: Sportplatz
- hier: Zelt-, Grillplatz
- Fläche für Maßnahmen zum Schutz, zur Pflege und zur Entwicklung von Boden, Natur und Landschaft § 5(2)10 BauGB
- P Parkplatz
- Grenze des Änderungsbereiches

Verfahrensvermerke:

Entwurfsoffenlage vom ____ bis ____

Feststellungsbeschluss _____

Hüfelden, den _____

Genehmigungsvermerk:

Übersichtskarte



Maßstab: 1:5000	Gemeinde Hüfelden Ortsteil Nauheim Flächennutzungsplanänderung im Bereich "Hinter Hahn"	Projekt Nr.: 2.80-65597-01
Format: DIN A3		Planstand: Entwurf
Planverfasser: KuBuS planung Altenberger Str. 5 35 576 Wetzlar Tel. (064 41) 94 85-0, Fax. (064 41) 94 85-22		Plandatum: 08.05.2020

